


QUADRO D'UNIONE

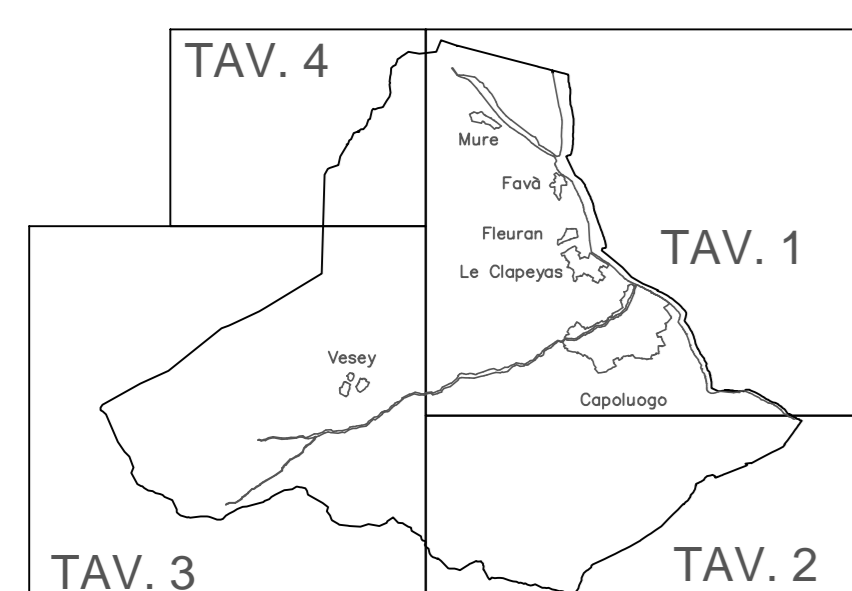

REGIONE AUTONOMA DELLA VALLE D'AOSTA
REGION AUTONOME DE LA VALLEE D'AOSTE
COMUNE DI ISSOGNE – COMMUNE DE ISSOGNE

PIANO REGOLATORE GENERALE COMUNALE
approvato dalla G.R. con provvedimento n. 1458 del 17/10/2014

VARIANTE SOSTANZIALE DI ADEGUAMENTO AL PTP
(ai sensi dell'art. 13 della L.r. 6.4.1988, n. 11)

TAVOLA: 2
CARTOGRAFIA DELLA ZONIZZAZIONE, DEI SERVIZI E DELLA VIABILITA' DEL PRG
SCALA 1:5.000
cartografia prescrittiva

PROGETTO DEFINITIVO

Elaborato conforme alla deliberazione del C.C. n.33 del 18/11/2014 che ha accolto integralmente le proposte di modificazione contenute nella deliberazione della Giunta Regionale n.1458 del 17/10/2014

Mandatario: Dott. Arch. Cesare Ferrari

Mandanti: Dott. Fabio Mazzucco
Dott. Dario Mori

Collaboratori: Dott. Arch. Angela Ferrari

LEGENDA

ZONE	SERVIZI ESISTENTI	SERVIZI IN PROGETTO
A AGLIAMENTI CHE PRESENTANO INTERESSE STORICO, ARCHEOLOGICO, DOCUMENTARIO, AMBIENTALE	SI(N) SERVIZI DI INTERESSE LOCALE IN SANITA'	SI(N) SERVIZI DI INTERESSE LOCALE IN INDIRIZIONE
B AGLIAMENTI RESIDENZIALI, ARTIGIANALI, COMMERCIALI, TURISTICI E IN GENERALE TERZIARI	SI(N) SERVIZI DI INTERESSE LOCALE IN SICUREZZA	SI(N) SERVIZI DI INTERESSE LOCALE IN SPORT
D ATTIVITA' INDUSTRIALI	SI(N) SERVIZI DI INTERESSE LOCALE IN STRUTTURE	SI(N) SERVIZI DI INTERESSE LOCALE IN AMMINISTRAZIONE
E ZONE RESERVIATE O DEGRADATE ESPICITE DESTINATE AGLI USI AGRO-SILVO PASTORALI	SI(N) SERVIZI DI INTERESSE LOCALE IN CULTURA	SI(N) SERVIZI DI INTERESSE LOCALE IN PARCHI
F ZONE DESTINATE ALL'ALBERGOTTI E ALLE ATTREZZATURE DI INTERESSE GENERALE		SI(N) SERVIZI DI INTERESSE LOCALE IN TRANSPORTI
AREE A SERVIZI	VIABILITA' PREVISTA	SI(N) SERVIZI DI INTERESSE LOCALE IN SICUREZZA
VIABILITA' ESISTENTE	DELIMITAZIONE DEGLI STRALI IN SCALA 1:2000	
VIABILITA' SOPPRESSA		

