


QUADRO D'UNIONE

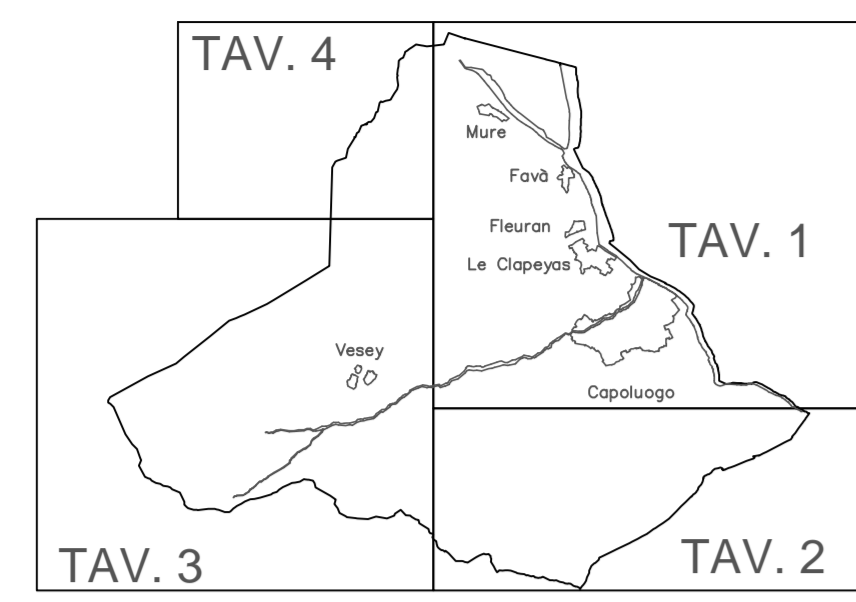

REGIONE AUTONOMA DELLA VALLE D'AOSTA
REGION AUTONOME DE LA VALLEE D'AOSTE
COMUNE DI ISSOGNE – COMMUNE DE ISSOGNE

PIANO REGOLATORE GENERALE COMUNALE
approvato dalla G.R. con provvedimento n. 1458 del 17/10/2014

VARIANTE SOSTANZIALE DI ADEGUAMENTO AL PTP
(ai sensi dell'art. 13 della L.r. 6.4.1998, n. 11)

TAVOLA: 3
CARTOGRAFIA DELLA ZONIZZAZIONE, DEI SERVIZI E DELLA VIABILITA' DEL PRG
SCALA 1:5.000
cartografia prescrittiva

P4b **PROGETTO DEFINITIVO**
Elaborato conforme alla deliberazione del C.C. n.33 del 18/11/2014 che ha accolto integralmente le proposte di modificazione contenute nella deliberazione della Giunta Regionale n.1458 del 17/10/2014

Mandatario: Dott. Arch. Cesare Ferrari

Mandanti: Dott. Fabio Mazzucco
Dott. Dario Mori

Collaboratori: Dott. Arch. Angela Ferrari

LEGENDA

ZONE	SERVIZI ESISTENTI	SERVIZI IN PROGETTO
A AGGLOMERATI CHE PRESENTANO INTERESSE STORICO, ARTISTICO, DOCUMENTARIO, AMBIENTALE	(S/N) SERVIZI DI INTERESSE LOCALE IN SANITA'	(S/N) SERVIZI DI INTERESSE LOCALE IN PARCHEGGI
B AGGLOMERATI RESIDENZIALI, ARTIGIANALI, COMMERCIALI, TURISTICI E IN QUANTO TESSUTI	(S/N) SERVIZI DI INTERESSE LOCALE IN SICUREZZA	(S/N) SERVIZI DI INTERESSE LOCALE IN PARCHI
D ATTIVITA' INDUSTRIALI	(S/N) SERVIZI DI INTERESSE LOCALE IN ISTRUZIONE	(S/N) SERVIZI DI INTERESSE LOCALE IN SICUREZZA
E ZONE INTEGRATE DI SVILUPPO E SERVIZI DESTINATE AD USI AGRO-SILVO-PASTORALI	(S/N) SERVIZI DI INTERESSE LOCALE IN CULTURA	
Eh, Ec, Ed, Et, Es, Eh, Ei	(S/N) SERVIZI DI INTERESSE LOCALE IN RICREAZIONE	
F ZONE DESTINATE AGLI SPACI E ALLE ATTIVITA' DI INTERESSE GENERALE	(S/N) SERVIZI DI INTERESSE LOCALE IN SPORT	
AREE A SERVIZI	(S/N) SERVIZI DI INTERESSE LOCALE IN AMMINISTRAZIONE	
DELIMITAZIONE DEGLI STRALCI IN SCALA 1:2000	(S/N) SERVIZI DI INTERESSE LOCALE IN PARCHEGGI	
ESU N		
VIABILITA' ESISTENTE		
VIABILITA' SOPPRESSA		
VIABILITA' PROGETTA		

