


QUADRO D'UNIONE

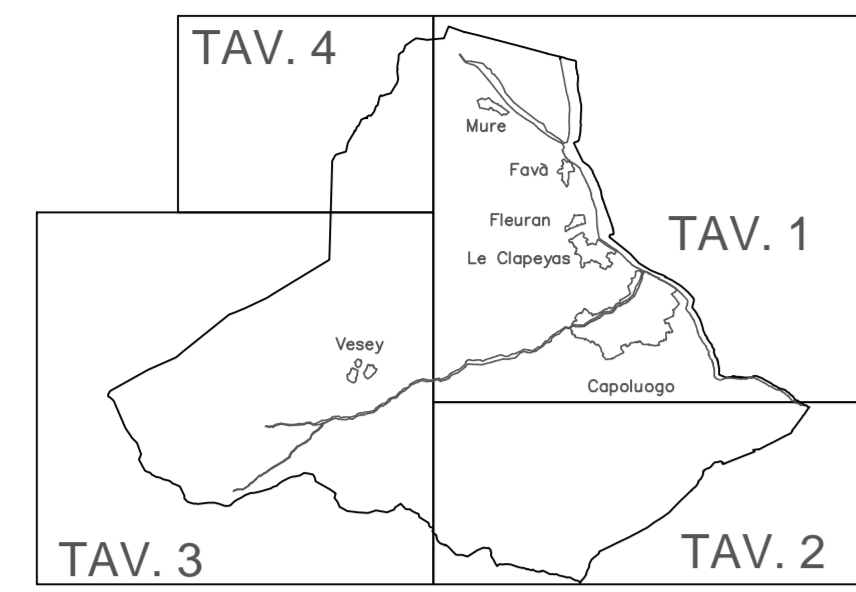

REGIONE AUTONOMA DELLA VALLE D'AOSTA
REGION AUTONOME DE LA VALLEE D'AOSTE
COMMUNE DI ISSOGNE – COMMUNE DE ISSOGNE

PIANO REGOLATORE GENERALE COMUNALE
approvato dalla G.R. con provvedimento n. 1458 del 17/10/2014

VARIANTE NON SOSTANZIALE n. 2
(ai sensi dell'art. 13 della l.r. 6.4.1998, n. 11)

TAVOLA: 1
CARTOGRAFIA DELLA ZONIZZAZIONE, DEI SERVIZI E DELLA VIABILITA' DEL PRG
SCALA 1:5.000
cartografia prescrittiva

P4b **PROGETTO DEFINITIVO**
Elaborato conforme alla deliberazione del C.C. n.33 del 18/11/2014 che ha accolto integralmente le proposte di modificazione contenute nella deliberazione della Giunta Regionale n.1458 del 17/10/2014

Mandatario: Dott. Arch. Cesare Ferrari rev : Luglio 2017

Mandanti: Dott. Fabio Mazzucco
Dott. Dario Mori
Collaboratori: Dott. Arch. Angela Ferrari

LEGENDA

ZONE	SERVIZI ESISTENTI	SERVIZI IN PROGETTO
A AGGLOMERATI CHE PRESENTANO INTERESSE STORICO, ARTISTICO, DOCUMENTARIO, AMBIENTALE	(S) SERVIZIO DI INTERESSE LOCALE IN SANITA'	(P) SERVIZIO DI INTERESSE LOCALE IN PARCOGGIO
B AGGLOMERATI RESIDENZIALI, ARTIGIANALI, COMMERCIALI, TURISTICI E IN QUADRO TURISTICO	(S) SERVIZIO DI INTERESSE LOCALE IN SICUREZZA	(P) SERVIZIO DI INTERESSE LOCALE IN PARCOGGIO
D ATTIVITA' INDUSTRIALI	(S) SERVIZIO DI INTERESSE LOCALE IN ATTIVITA' TURISTICHE	(S) SERVIZIO DI INTERESSE LOCALE IN SICUREZZA
E ZONE INTERESSATE O DISABILI E ZONE DESTINATE AD USI AGRO SILVO PASTORALI	(S) SERVIZIO DI INTERESSE LOCALE IN CULTURA	
Eh, Ec, Ed, Et, Es, Ei	(S) SERVIZIO DI INTERESSE LOCALE IN INDIRIZIONE	
F ZONE DESTINATE A USI RIFORMI E ALLE ATTIVAZIONI DI INTERESSE GENERALE	(S) SERVIZIO DI INTERESSE LOCALE IN SPORTE	
AREE A SERVIZI	(S) SERVIZIO DI INTERESSE LOCALE IN AMMINISTRAZIONE	
DELIMITAZIONE DEGLI STRALI IN SCALA 1:2000	(S) SERVIZIO DI INTERESSE LOCALE IN PARCOGGIO	
VIABILITA' ESISTENTE		
VIABILITA' SOPPRESSA		
VIABILITA' PROGETTA		

