


QUADRO D'UNIONE

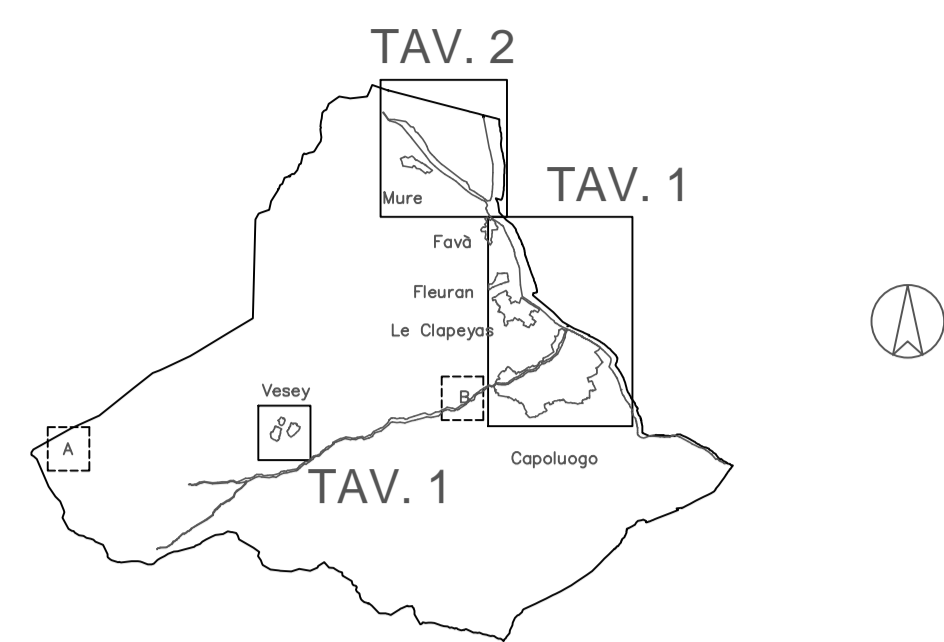

REGIONE AUTONOMA DELLA VALLE D'AOSTA  
 REGION AUTONOME DE LA VALLEE D'AOSTE  
 COMUNE DI ISSOGNE – COMMUNE DE ISSOGNE

PIANO REGOLATORE GENERALE COMUNALE

approvato dalla G.R. con provvedimento n. 1458 del 17/10/2014

VARIANTE SOSTANZIALE DI ADEGUAMENTO AL PTP  
 (ai sensi dell'art. 13 della l.r. 6.4.1998, n. 11)

TAVOLA: 2  
 CARTOGRAFIA DELLA ZONIZZAZIONE, DEI SERVIZI E DELLA VIABILITA' DEL PRG  
 SCALA 1:2.000 cartografia prescrittiva INTEGRAZIONE

PROGETTO DEFINITIVO


P4c Elaborato conforme alla deliberazione del C.C. n.33 del 18/11/2014 che ha accolto integralmente le proposte di modificazione contenute nella deliberazione della Giunta Regionale n.1458 del 17/10/2014

Mandatario: Dott. Arch. Cesare Ferrari  
 Mandanti: Dott. Fabio Mazzucco  
 Dott. Dario Mori  
 Collaboratori: Dott. Arch. Angela Ferrari


LEGENDA

ZONE	SERVIZI ESISTENTI	SERVIZI IN PROGETTO
<b>A</b> AGGLOMERATI CHE PRESENTANO INTERESSE STORICO, ARTISTICO, DOCUMENTARIO, AMBIENTALE	(SA) N) SERVIZI DI INTERESSE LOCALE IN SANITA'	(SAB) N) SERVIZI DI INTERESSE LOCALE IN PARCHIEGGI
<b>B</b> INSEDIAMENTI RESIDENZIALI, ARTIGIANILI, COMMERCIALI, TURISTICI, E IN GENERE TERZIARI	(SI) N) SERVIZI DI INTERESSE LOCALE IN SICUREZZA	(SIB) N) SERVIZI DI INTERESSE LOCALE IN TRASPORTI
<b>D</b> ATTIVITA' INDUSTRIALI	(SD) N) SERVIZI DI INTERESSE LOCALE IN VITIVINICOLTURA	(SID) N) SERVIZI DI INTERESSE LOCALE IN SICUREZZA
<b>E</b> ZONE INDEICATE O DEROLVMENTE EDIFICATE DESTINATE AGLI USI AGRICOLO-PASTORALI	(SE) N) SERVIZI DI INTERESSE LOCALE IN CULTURA	
<b>F</b> ZONE DESTINATE AGLI ARRIVATI E ALLE ATTREZZATURE DI INTERESSE GENERALE	(SF) N) SERVIZI DI INTERESSE LOCALE IN RICREAZIONE	
AREE A SERVIZI	(SN) N) SERVIZI DI INTERESSE LOCALE IN SPORT	
AREE SOTTOPOSTE A SPECIALI LIMITAZIONI (VIVENTI)	(SM) N) SERVIZI DI INTERESSE LOCALE IN AMMINISTRAZIONE	
AREE SOTTOPOSTE A SPECIALI LIMITAZIONI (PREVISTE)	(SM) N) SERVIZI DI INTERESSE LOCALE IN PARCHIEGGI	
VIABILITA' ESISTENTE		
VIABILITA' SOPPRESSA		
VIABILITA' PREVISTA		

N.B. Gli stralci A) e B), indicati nel soprastante quadro d'insieme e rappresentati nella tavola grafica, si riferiscono a due aree esterne alle parti di territorio antropizzato.

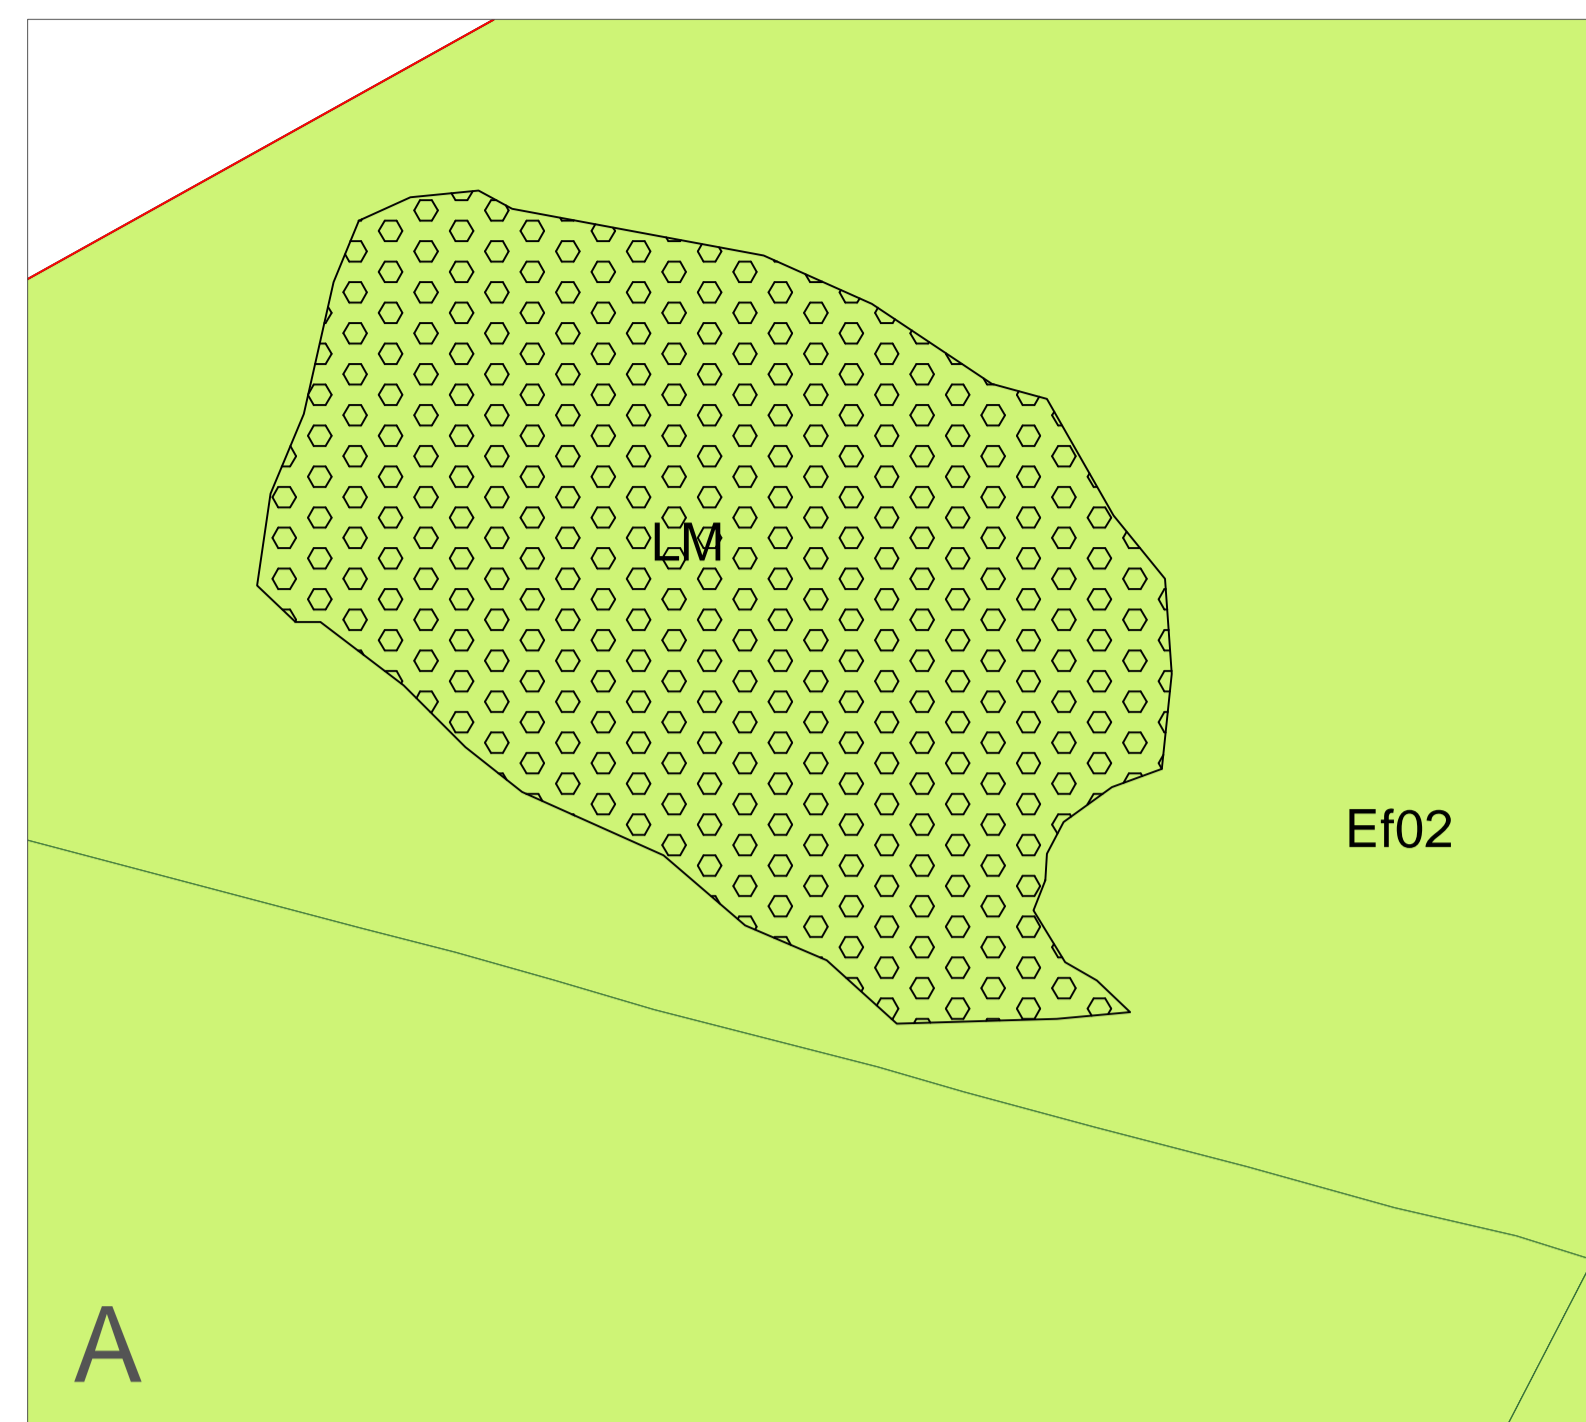

LM - speciale limitazione Lac Couvert

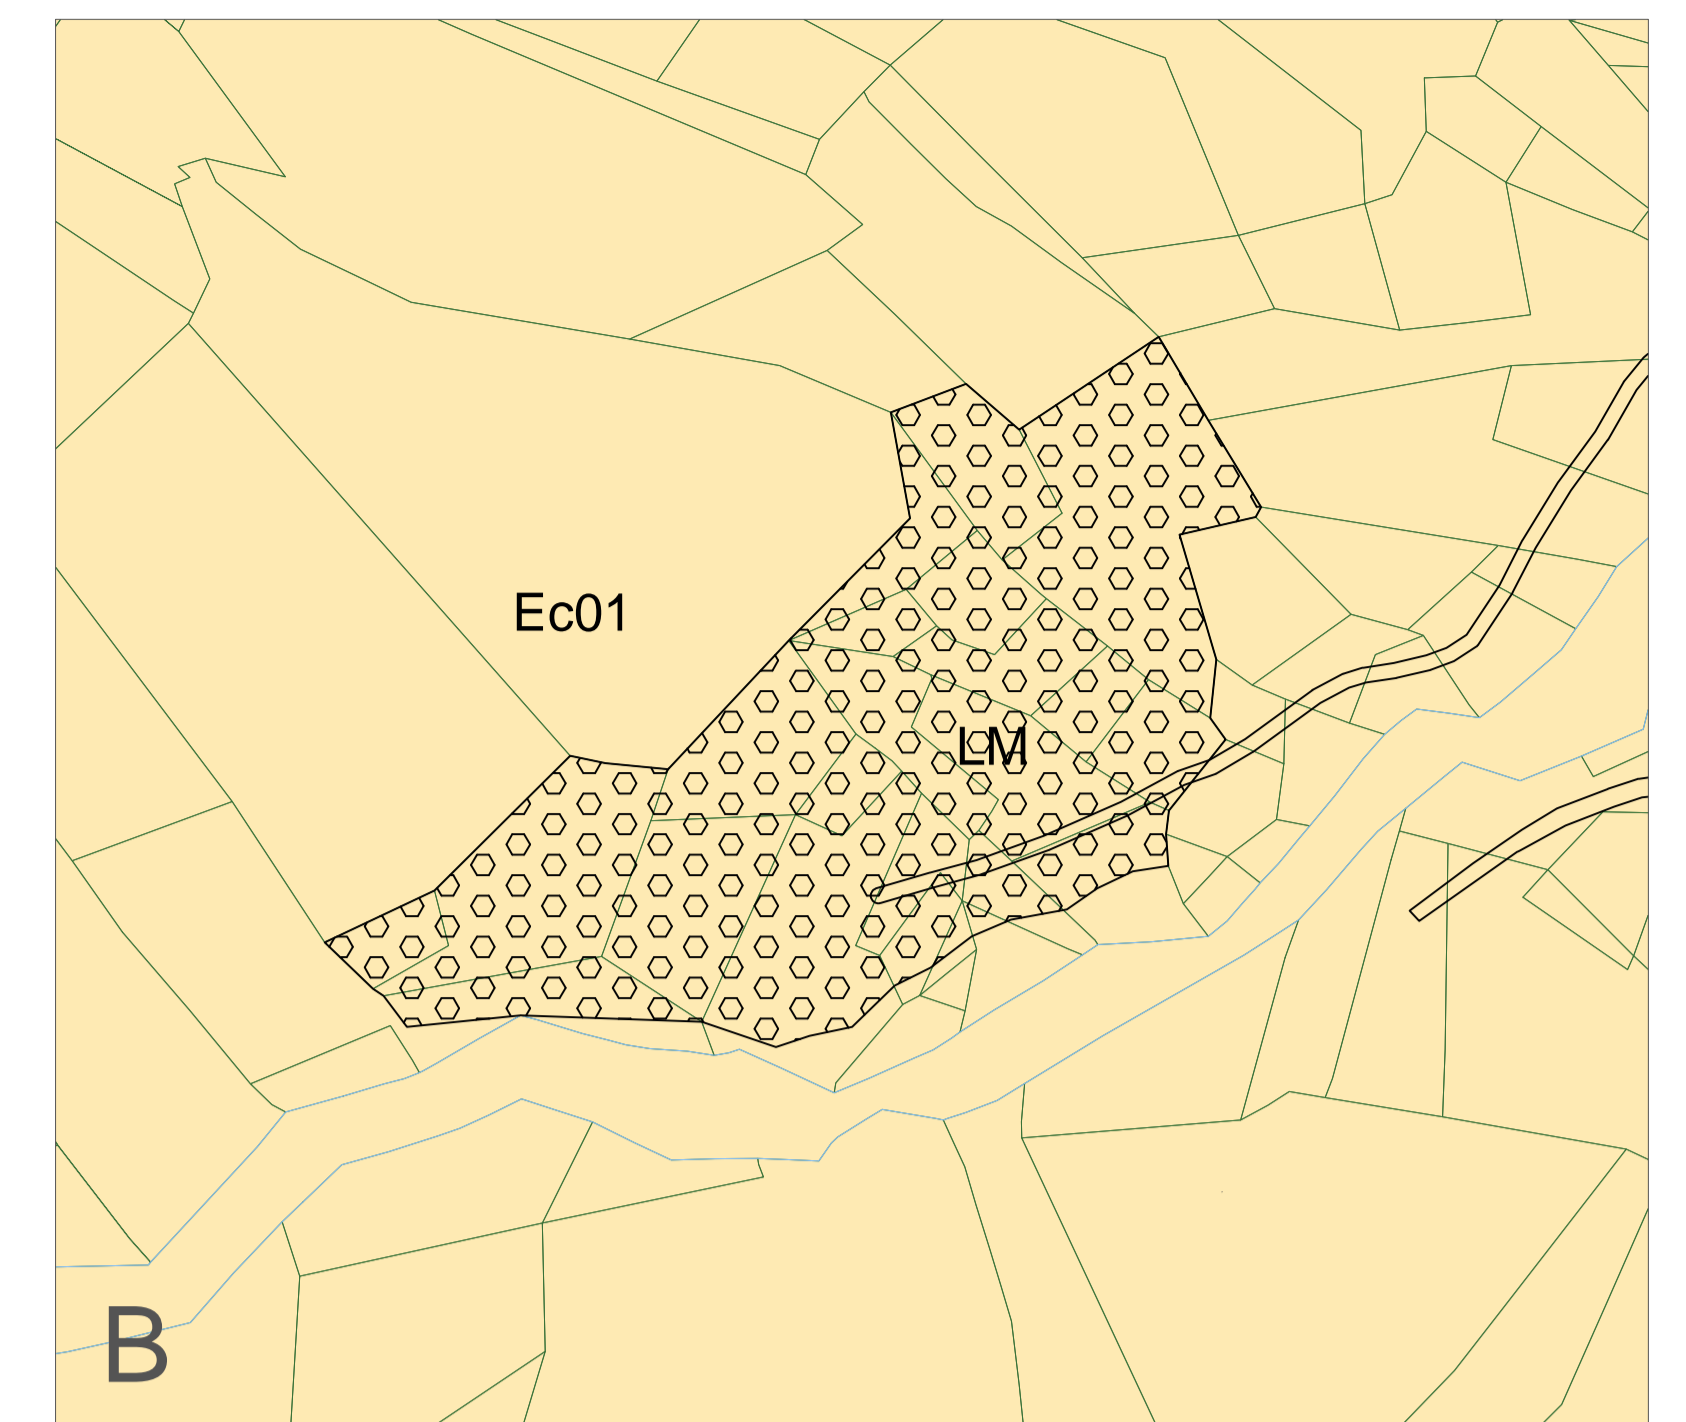

LM - speciale limitazione Ec01

